
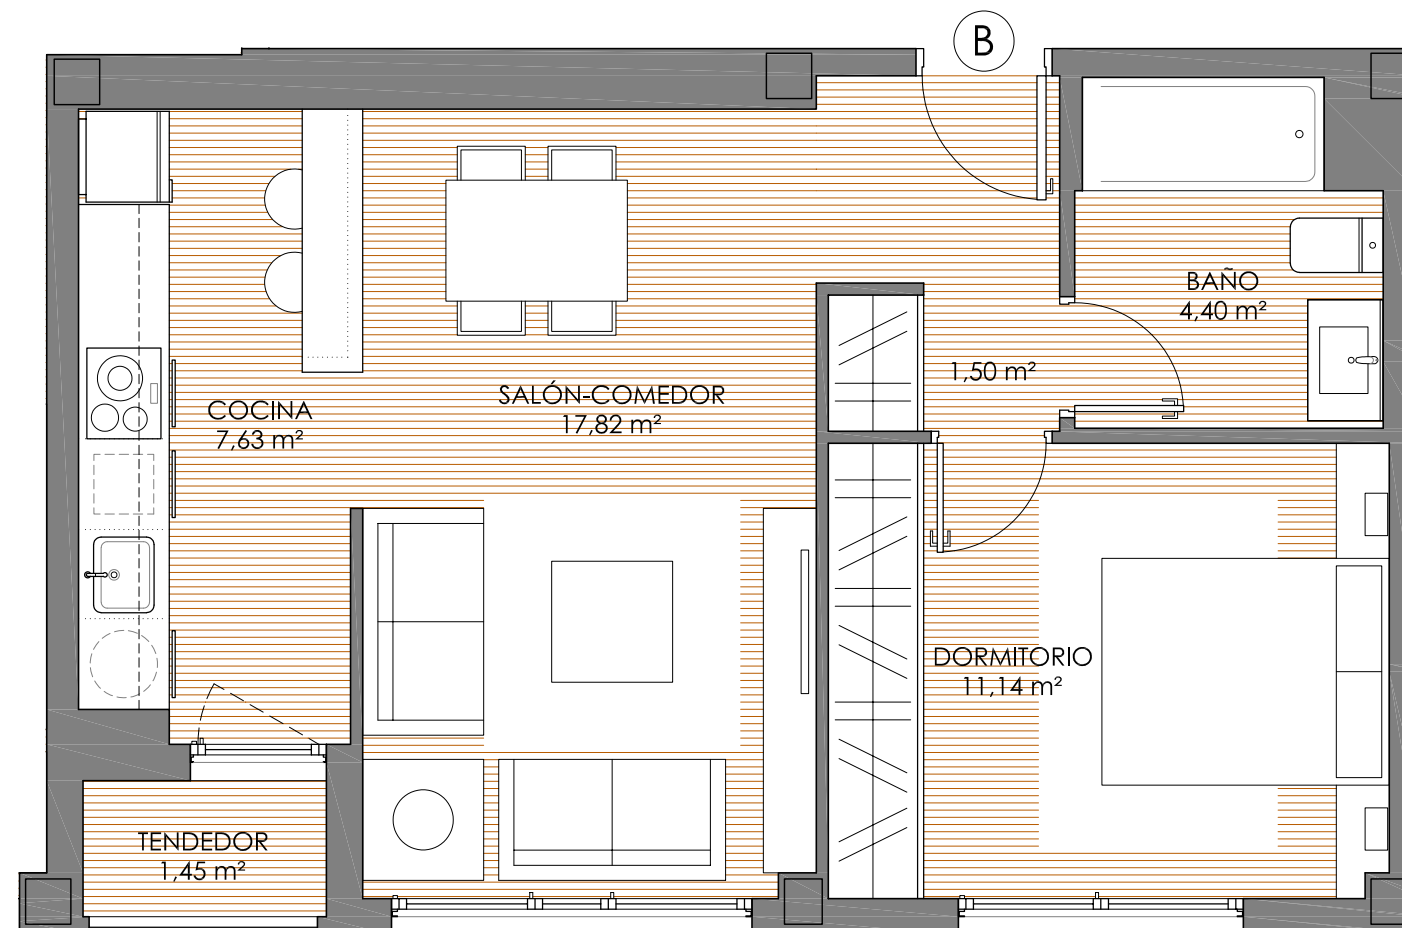


**CALLE LA VÍA Nº12  
ZARAGOZA  
EDIFICIO DE 9 VIVIENDAS**

**VIVIENDA TIPO B  
PLANTA BAJA**

SUP. UTIL CERRADA	42,49 m <sup>2</sup>
SUP. UTIL ABIERTA	1,45 m <sup>2</sup>
SUP. UTIL TOTAL	43,94 m <sup>2</sup>

Escala 1:50 (dinA3)  
0 1m 2m 3m

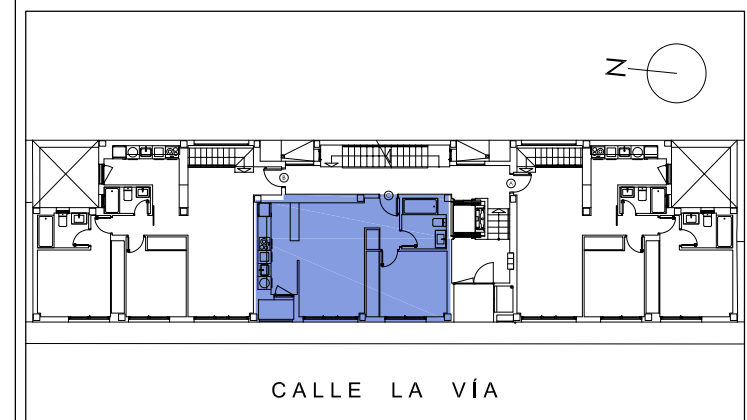

COMERCIALIZA



Calle Felipe Sanclemente nº4 Pral. Dcha. 50001 Zaragoza  
Teléfono 976 211 214 WhatsApp 630 312 201  
www.censi.com