


Plano de Carácter Orientativo. Pueden sufrir modificaciones en función del desarrollo del proyecto. Las superficies son aproximadas y podrán sufrir variaciones por necesidades técnicas durante la obra. El amueblamiento reflejado tiene únicamente carácter decorativo, no propone ni vincula posibles usos por la propiedad. No constituye documento contractual.

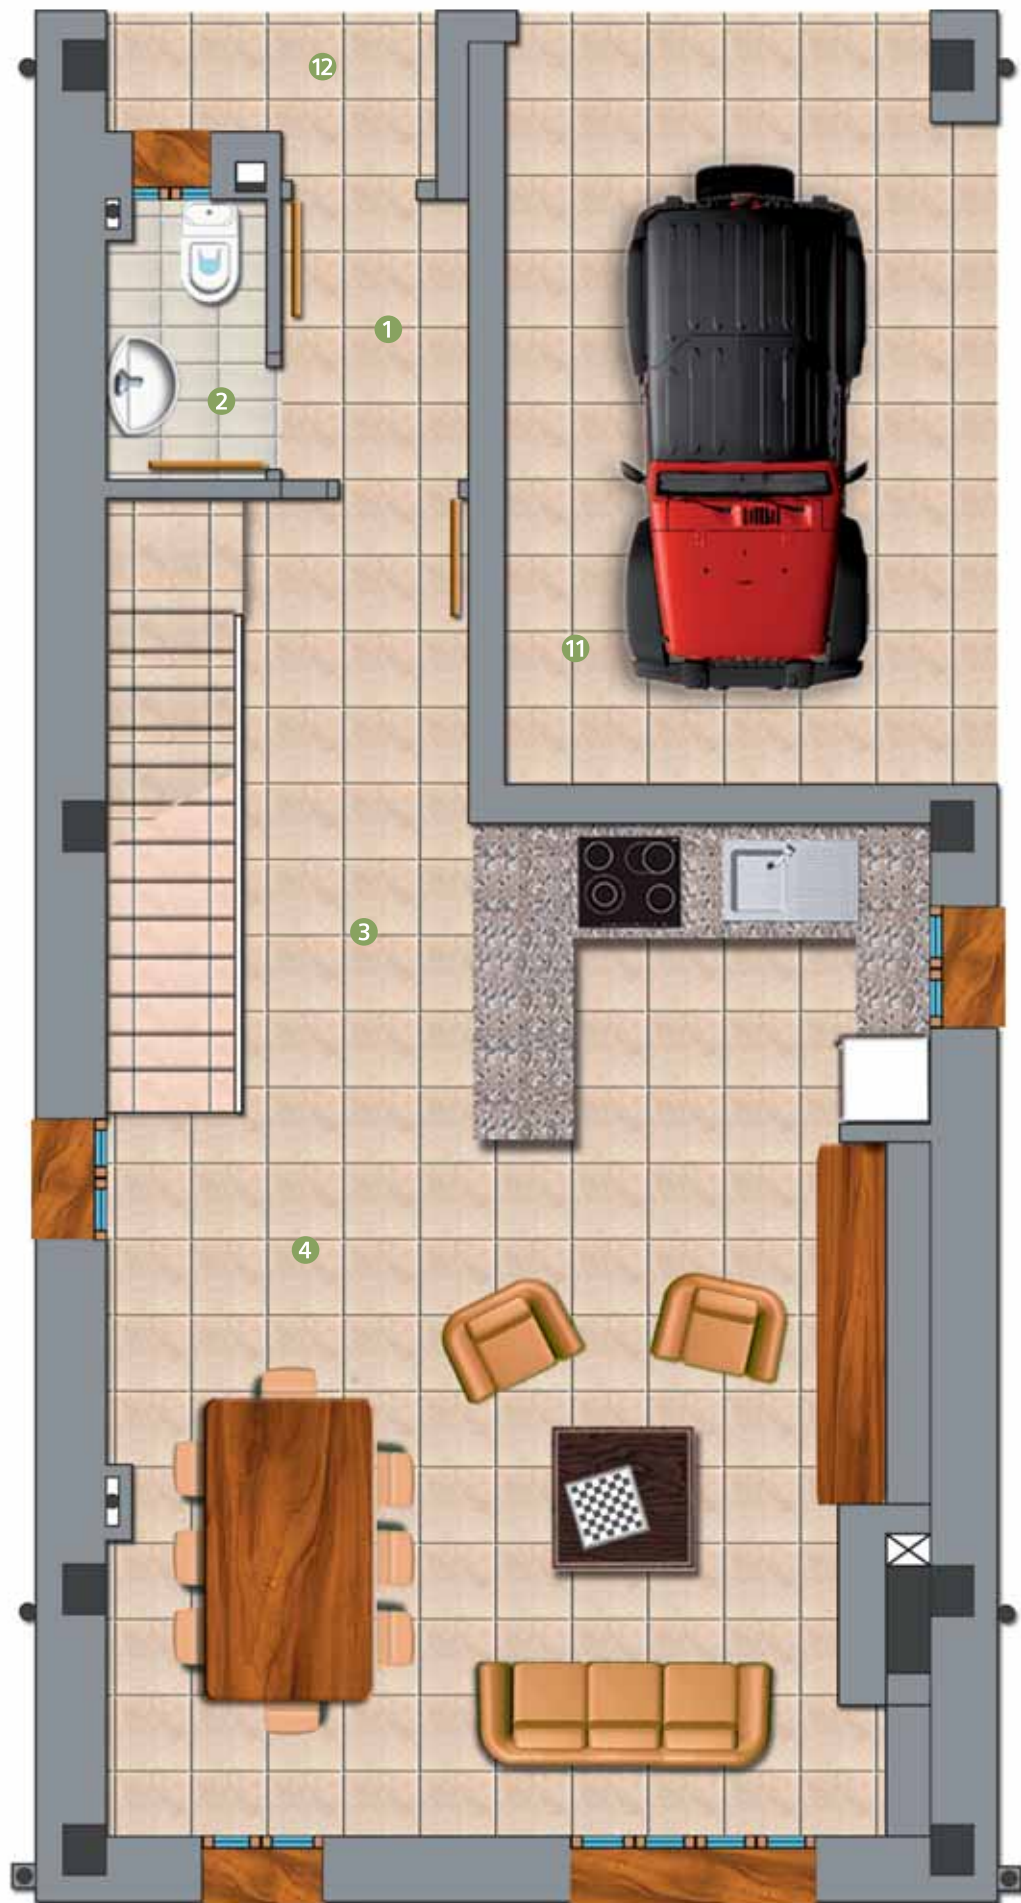

## T I P O 5

**PLANTA BAJA** 60,45 m<sup>2</sup>

1	Vestíbulo	2,22 m <sup>2</sup>
2	Aseo	1,94 m <sup>2</sup>
3	Distribuidor 1	3,17 m <sup>2</sup>
4	Estar/Comedor/Cocina	35,50 m <sup>2</sup>

**PLANTA PRIMERA** 68,00 m<sup>2</sup>

5	Distribuidor/Escalera	9,87 m <sup>2</sup>
6	Baño 1	5,20 m <sup>2</sup>
7	Dormitorio 1	12,00 m <sup>2</sup>
8	Dormitorio 2	8,58 m <sup>2</sup>
9	Dormitorio 3	10,08 m <sup>2</sup>
10	Baño 2	5,15 m <sup>2</sup>
11	Garaje	14,50 m <sup>2</sup>
12	Porche de acceso	2,00 m <sup>2</sup>
13	Terraza en 1ª planta	10,10 m <sup>2</sup>

**TOTAL** 128,45 m<sup>2</sup>  
 Jardín 102,75 m<sup>2</sup>

ESCALA 1/50

Información y venta:

**CENSI**  
 SERVICIOS INMOBILIARIOS

SANGLEMENTE 6-8, LOCAL 976 21 12 14  
 MARÍA ZAMBRANO 32, LOCAL 976 73 77 74  
 Pº CONSTITUCION 6, LOCAL 976 48 46 44

Promueve:

**PRO - 1998 V&P**