
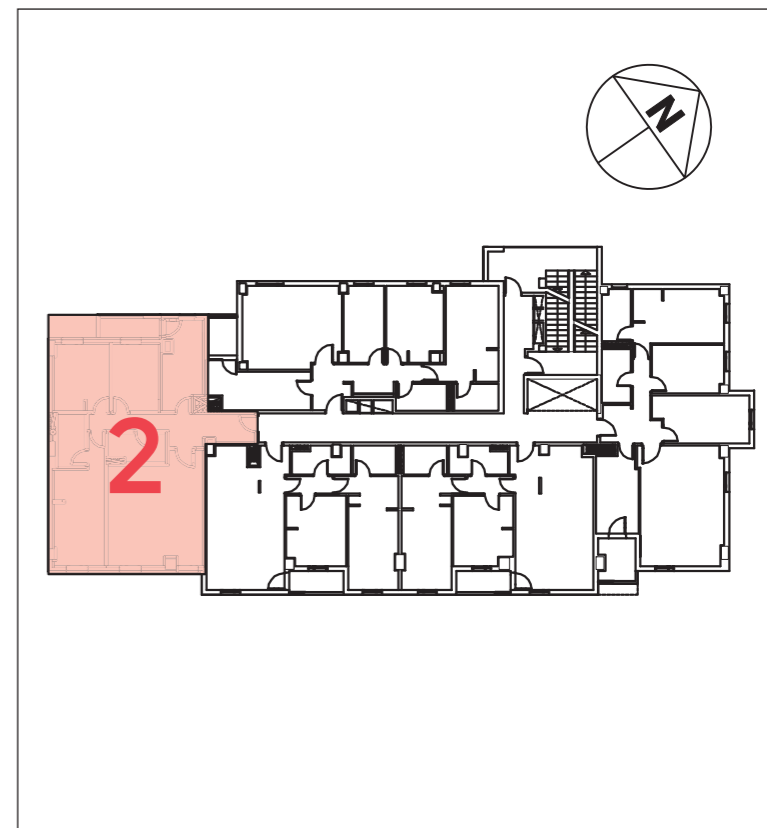


**NOSOTROS PONEMOS LA CASA,
TÚ LA LLENAS DE VIDA.**

**Condes de Aragón
Zaragoza**

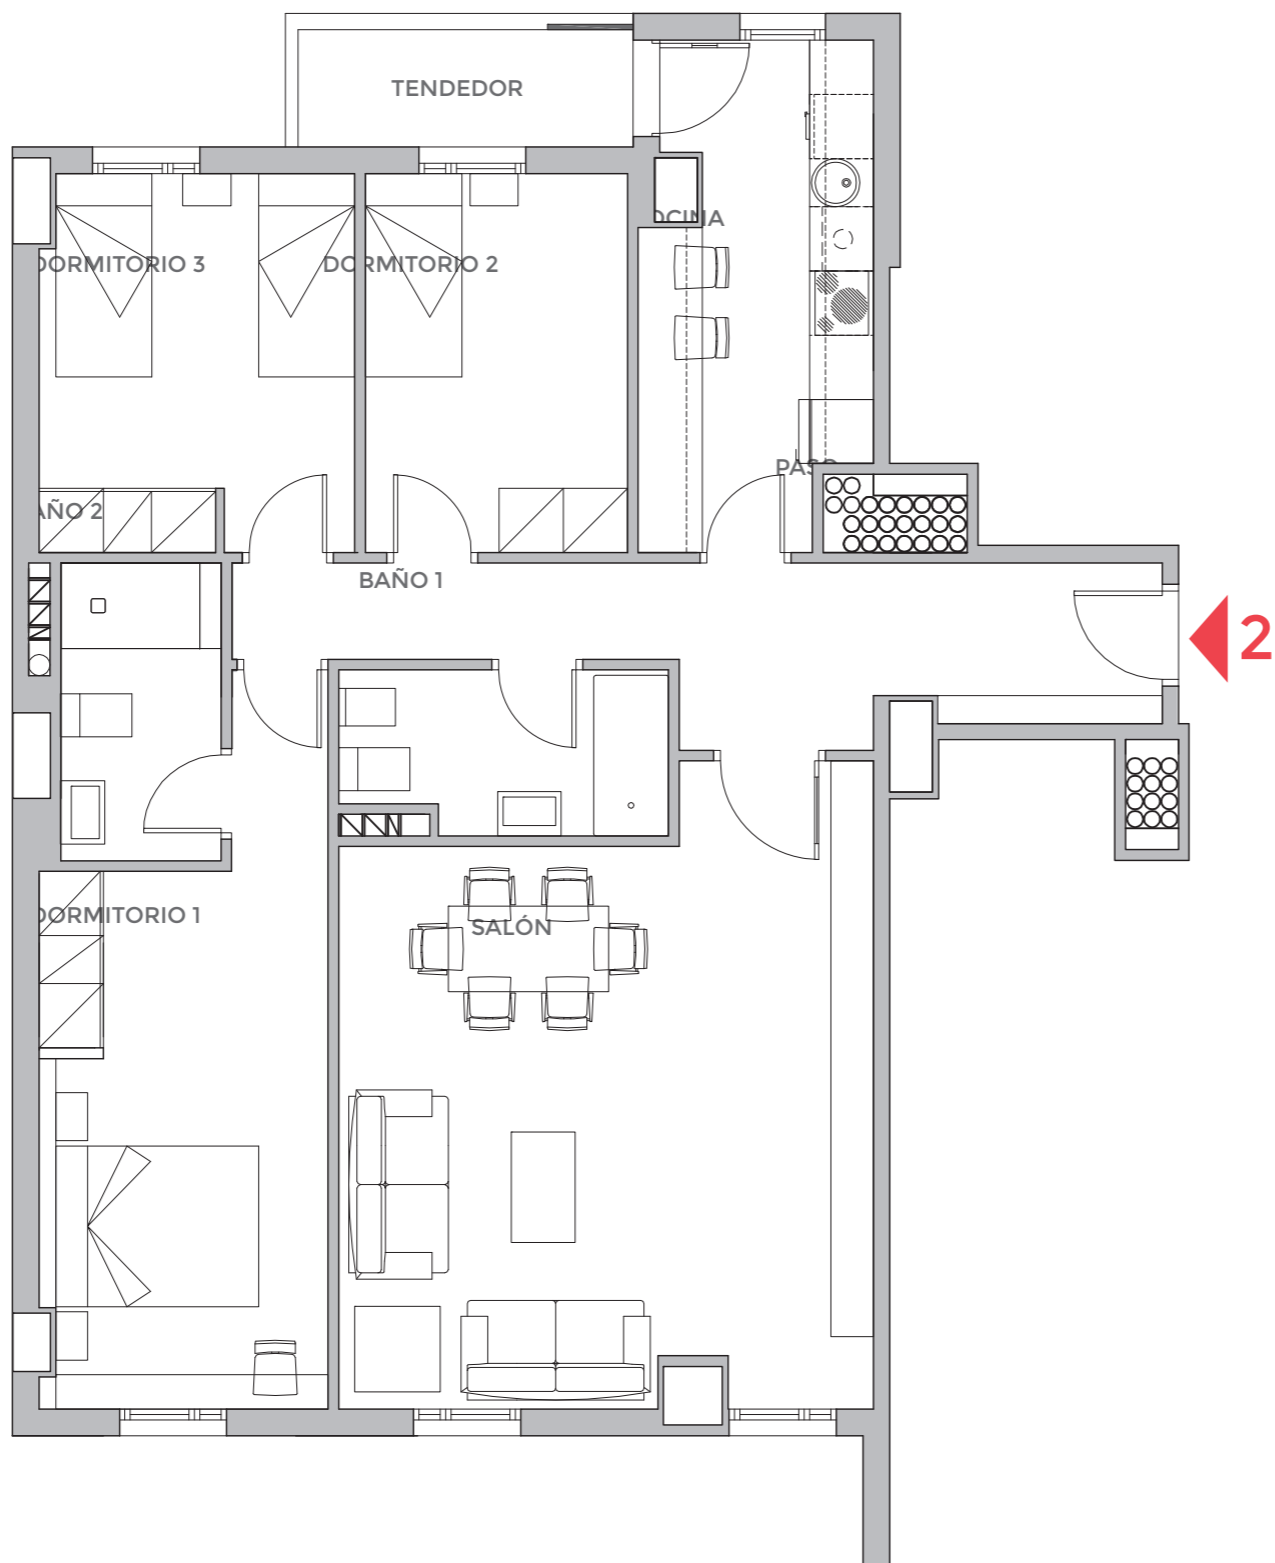

0 1 2 3 4
Escala en metros

**PLANTAS DE 2º A 11º
PUERTA 2º**

Salón	27,55 m ²
Cocina	9,45 m ²
Dormitorio 1	15,20 m ²
Dormitorio 2	10,40 m ²
Dormitorio 3	8,70 m ²
Baño 1	4,50 m ²
Baño 2	4,20 m ²
Pasos	10,75 m ²
Superficie útil interior	90,75 m²
Tendedor	3,45 m ²
Superficie útil total	94,20 m²

La Sociedad Promotora se reserva el derecho a efectuar durante el transcurso de la ejecución de las obras, las modificaciones necesarias por exigencias de orden técnico, jurídico o comercial, sin que esto implique un menoscabo en el nivel global de calidades. Las superficies son aproximadas y susceptibles de cambios por exigencias técnicas. Las superficies definitivas serán las que resulten de la ejecución de la obra. En todo caso no se modificarán las características arquitectónicas, estructurales, funcionales y ornamentales y los servicios del edificio que resultan de la publicidad promocional. Las dimensiones de los armarios empotrados, en su caso, se adaptarán a la obra con medidas normalizadas del fabricante. Este plano anula cualquier otro emitido con anterioridad. El amueblamiento tiene únicamente efecto decorativo y no está incluido.