
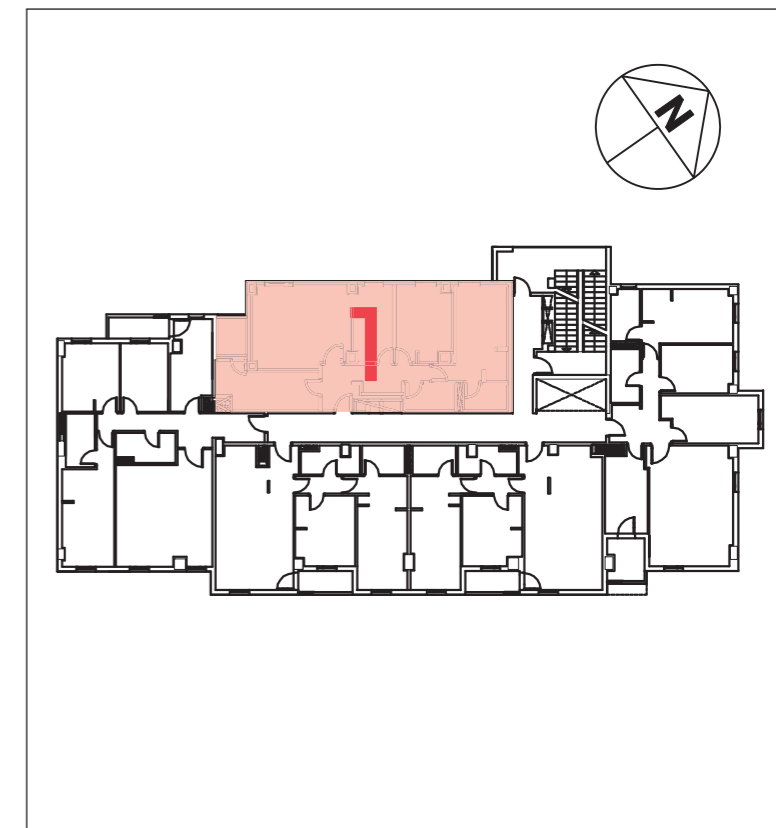


La Sociedad Promotora se reserva el derecho a efectuar durante el transcurso de la ejecución de las obras, las modificaciones necesarias por exigencias de orden técnico, jurídico o comercial, sin que esto implique un menoscabo en el nivel global de calidades. Las superficies son aproximadas y susceptibles de cambios por exigencias técnicas. Las superficies definitivas serán las que resulten de la ejecución de la obra. En todo caso no se modificarán las características arquitectónicas, estructurales, funcionales y ornamentales y los servicios del edificio que resultan de la publicidad promocional. Las dimensiones de los armarios empotrados, en su caso, se adaptarán a la obra con medidas normalizadas del fabricante. Este plano anula cualquier otro emitido con anterioridad. El amueblamiento tiene únicamente efecto decorativo y no está incluido.

**NOSOTROS PONEMOS LA CASA,  
TÚ LA LLENAS DE VIDA.**

**Condes de Aragón  
Zaragoza**

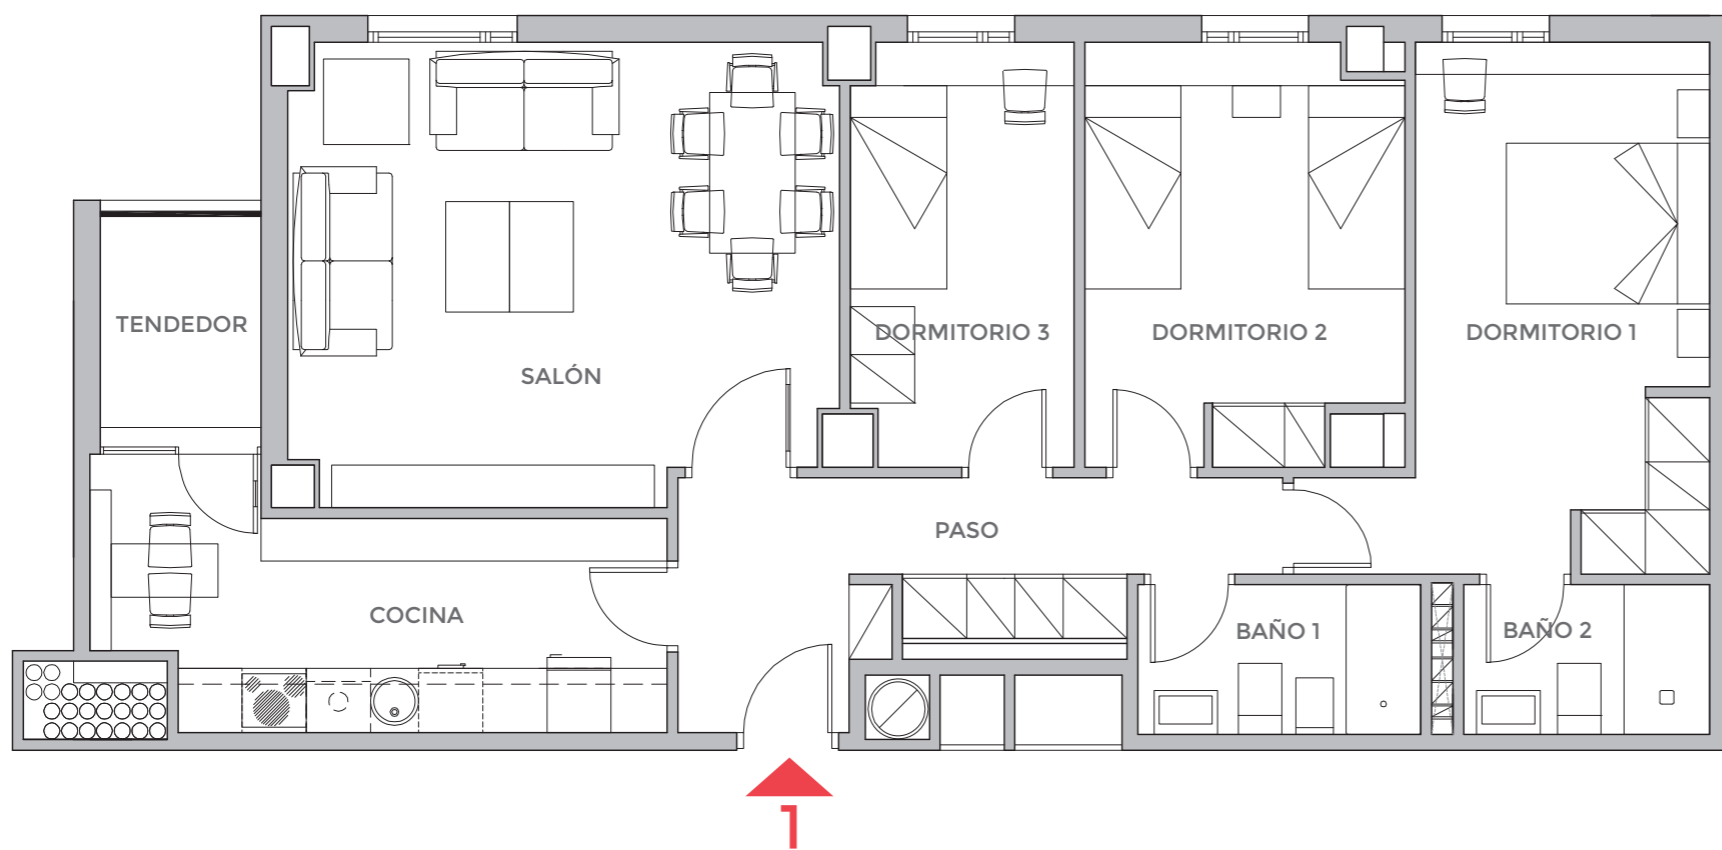

0 1 2 3 4  
Escala en metros

**PLANTAS DE 2º A 11º  
PUERTA 1ª**

Salón	21,45 m <sup>2</sup>
Cocina	11,15 m <sup>2</sup>
Dormitorio 1	14,40 m <sup>2</sup>
Dormitorio 2	11,60 m <sup>2</sup>
Dormitorio 3	7,60 m <sup>2</sup>
Baño 1	3,70 m <sup>2</sup>
Baño 2	3,20 m <sup>2</sup>
Pasos	9,40 m <sup>2</sup>
<b>Superficie útil interior</b>	<b>82,50 m<sup>2</sup></b>
Tendedor	3,20 m <sup>2</sup>
<b>Superficie útil total</b>	<b>85,70 m<sup>2</sup></b>

