


**CALLE LA VÍA Nº12  
ZARAGOZA  
EDIFICIO DE 9 VIVIENDAS**

**VIVIENDA TIPO C  
PLANTA 1ª**

SUP. UTIL TOTAL 69,13 m<sup>2</sup>

Escala 1:50 (dinA3)  
0 1m 2m 3m

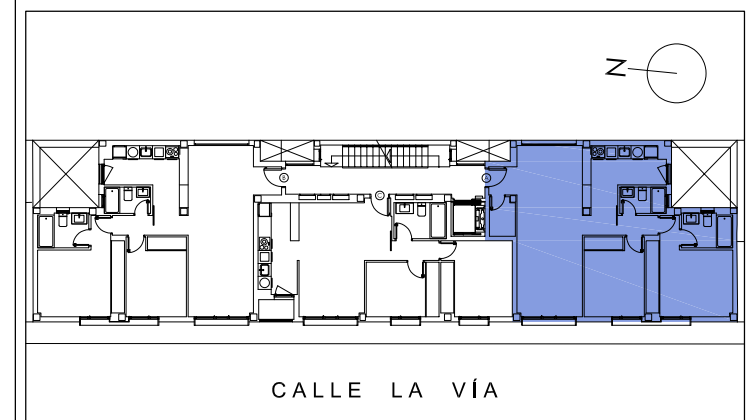

COMERCIALIZA



Calle Felipe Sanclemente nº4 Pral. Dcha. 50001 Zaragoza  
Teléfono 976 211 214 WhatsApp 630 312 201  
www.censi.com

