



**QUABIT COLLECTION** , conjunto residencial de **36 viviendas** con zonas comunes, 3 y 4 dormitorios, garajes, local y trasteros. Parcela M-2 de Area AC-56 de San Lamberto (Zaragoza)


**VIVIENDA TIPO 2**  
**PORTAL 1 - PLANTA 2º - PUERTA B**

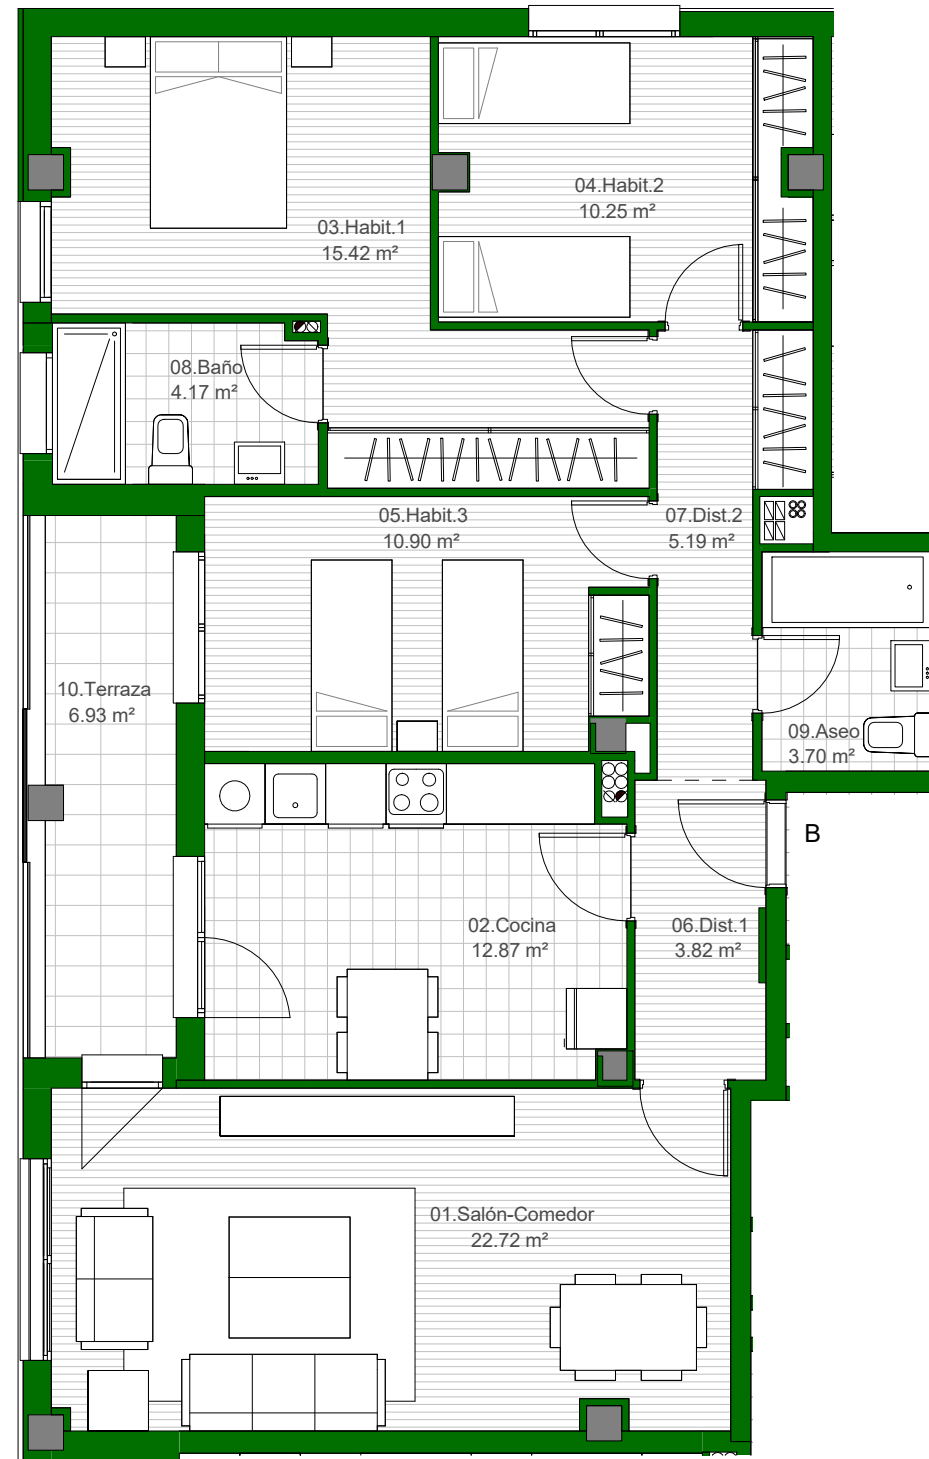

SUPERFICIE ÚTIL INTERIOR	89.04
SUPERFICIE ÚTIL EXTERIOR CUBIERTA	6.93

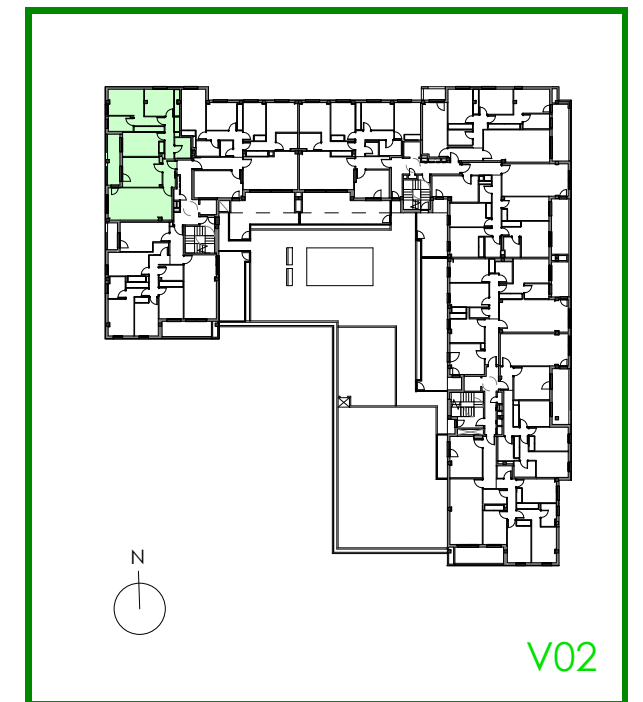

**QUABIT**  
**COLLECTION**  
ZARAGOZA

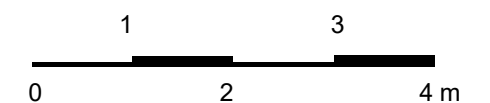

\*NOTA: PLANO MERAMENTE INFORMATIVO, SIN VALOR CONTRACTUAL. LA PROPIEDAD SE RESERVA EL DERECHO DE MODIFICAR LAS DISTRIBUCIONES Y SUPERFICIES GRAFIADAS EN ESTE PLANO POR CAUSAS FACULTATIVAS Y/O ADMINISTRATIVAS.