
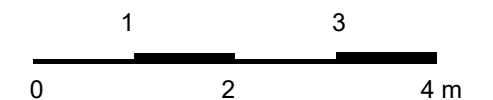
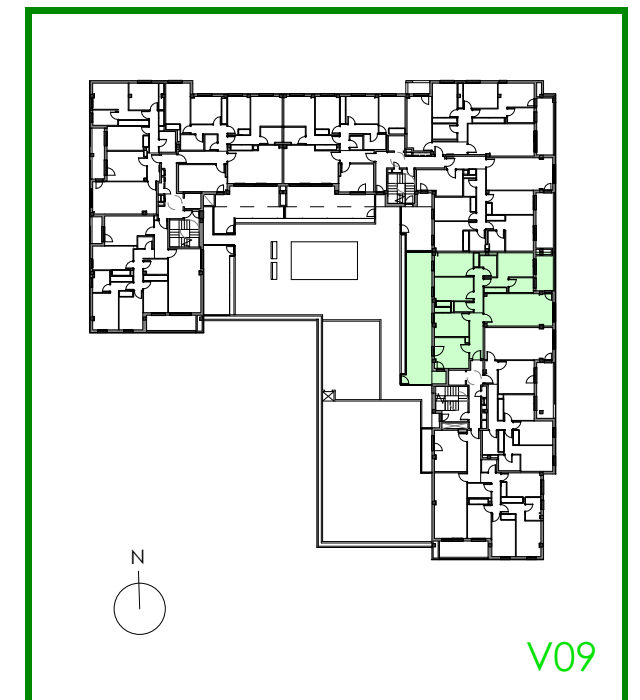


QUABIT COLLECTION , conjunto residencial de **36 viviendas** con zonas comunes, 3 y 4 dormitorios, garajes, local y trasteros. Parcela M-2 de Area AC-56 de San Lamberto (Zaragoza)

VIVIENDA TIPO 9
PORTAL 3 - PLANTA 2º - PUERTA C

SUPERFICIE ÚTIL INTERIOR	103.06
--------------------------	--------

SUPERFICIE ÚTIL EXTERIOR CUBIERTA	8.76
SUPERFICIE ÚTIL EXT. DESCUBIERTA	37.96

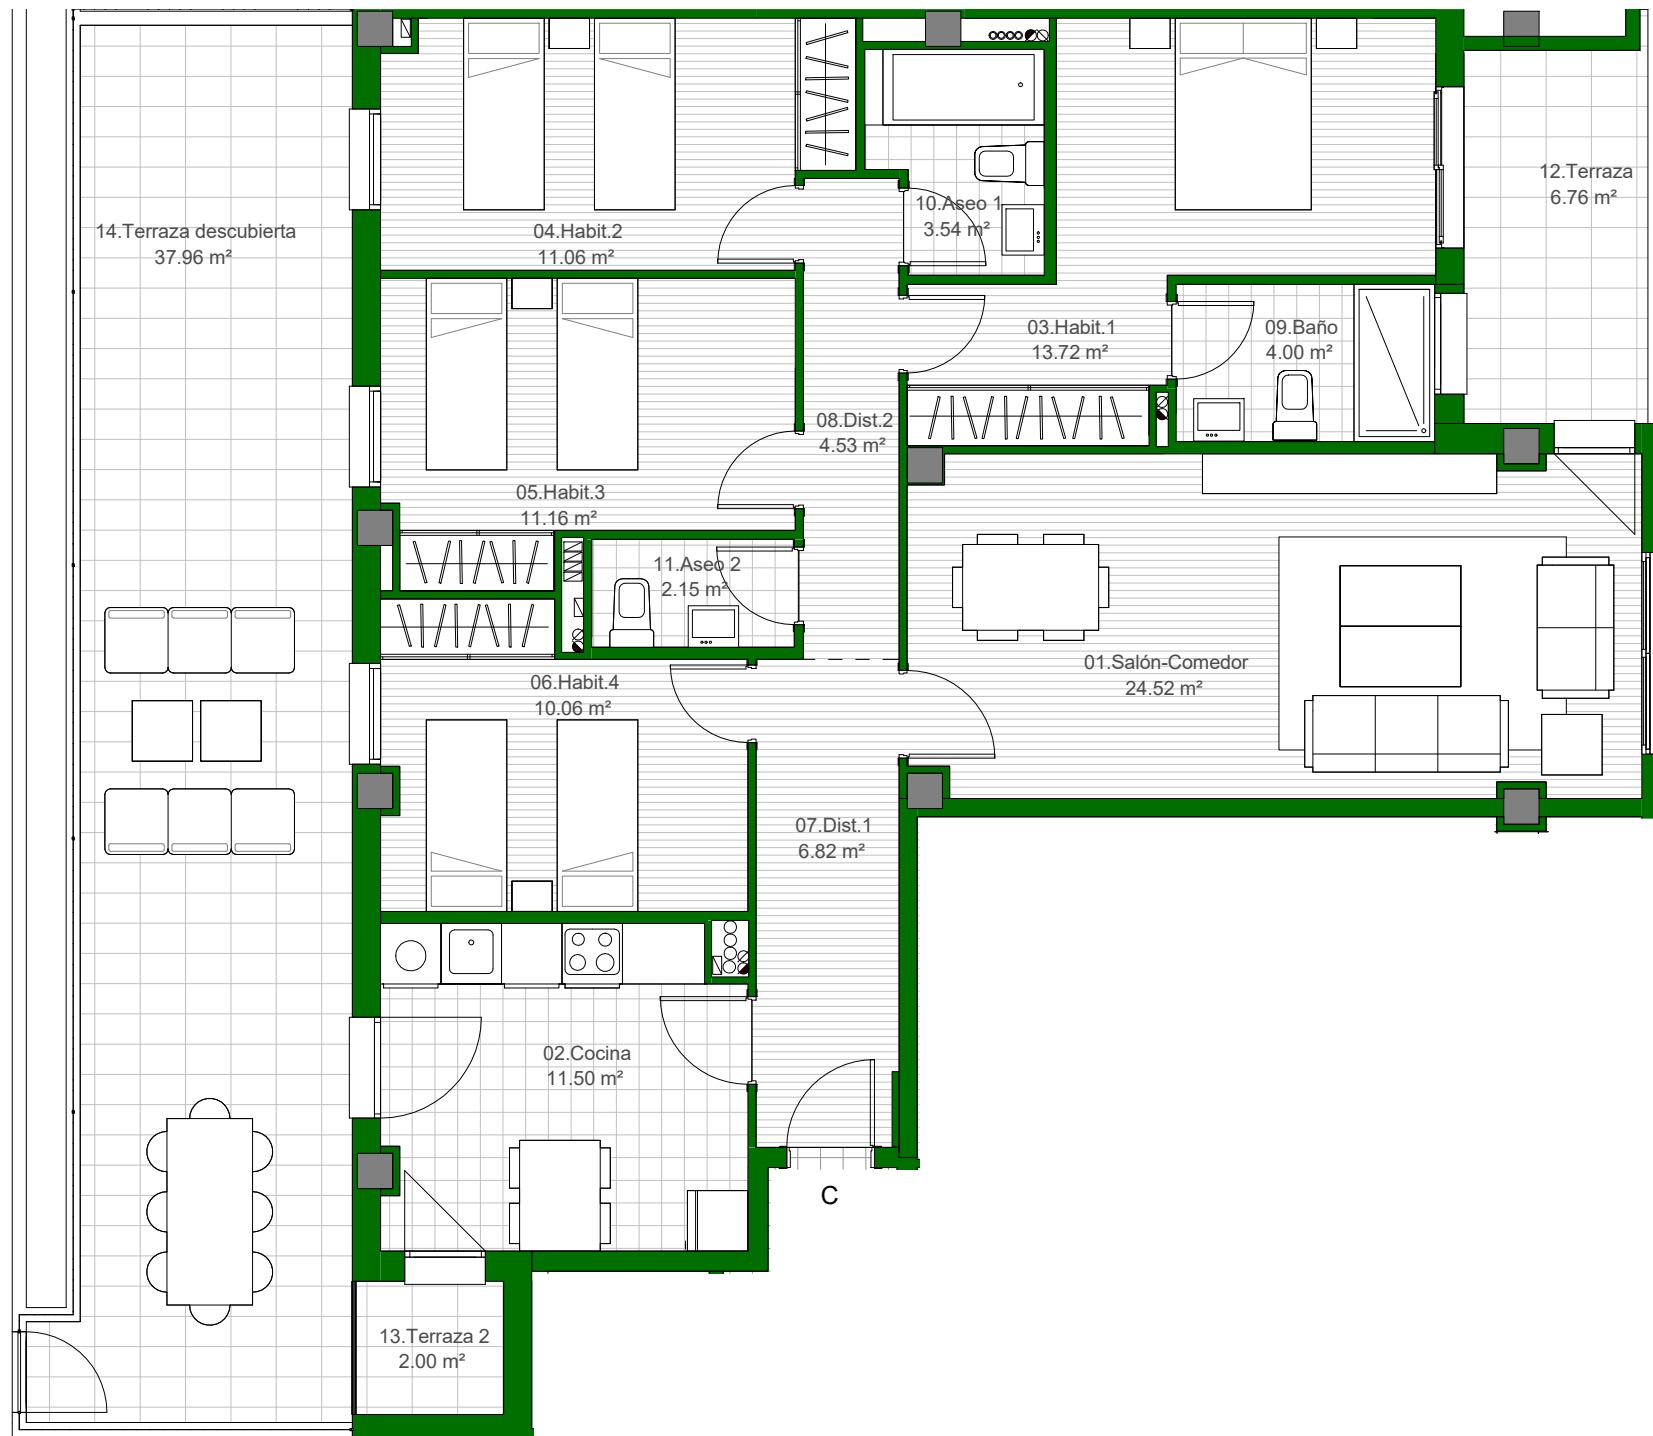

*NOTA: PLANO MERAMENTE INFORMATIVO, SIN VALOR CONTRACTUAL. LA PROPIEDAD SE RESERVA EL DERECHO DE MODIFICAR LAS DISTRIBUCIONES Y SUPERFICIES GRAFIADAS EN ESTE PLANO POR CAUSAS FACULTATIVAS Y/O ADMINISTRATIVAS.