


QUABIT COLLECTION , conjunto residencial de **36 viviendas** con zonas comunes, 3 y 4 dormitorios, garajes, local y trasteros. Parcela M-2 de Area AC-56 de San Lamberto (Zaragoza)


VIVIENDA TIPO 14
PORTAL 2-PLANTA 3º A 5º-PUERTA B

SUPERFICIE ÚTIL INTERIOR	92.43
--------------------------	-------

SUPERFICIE ÚTIL EXTERIOR CUBIERTA	14.73
-----------------------------------	-------

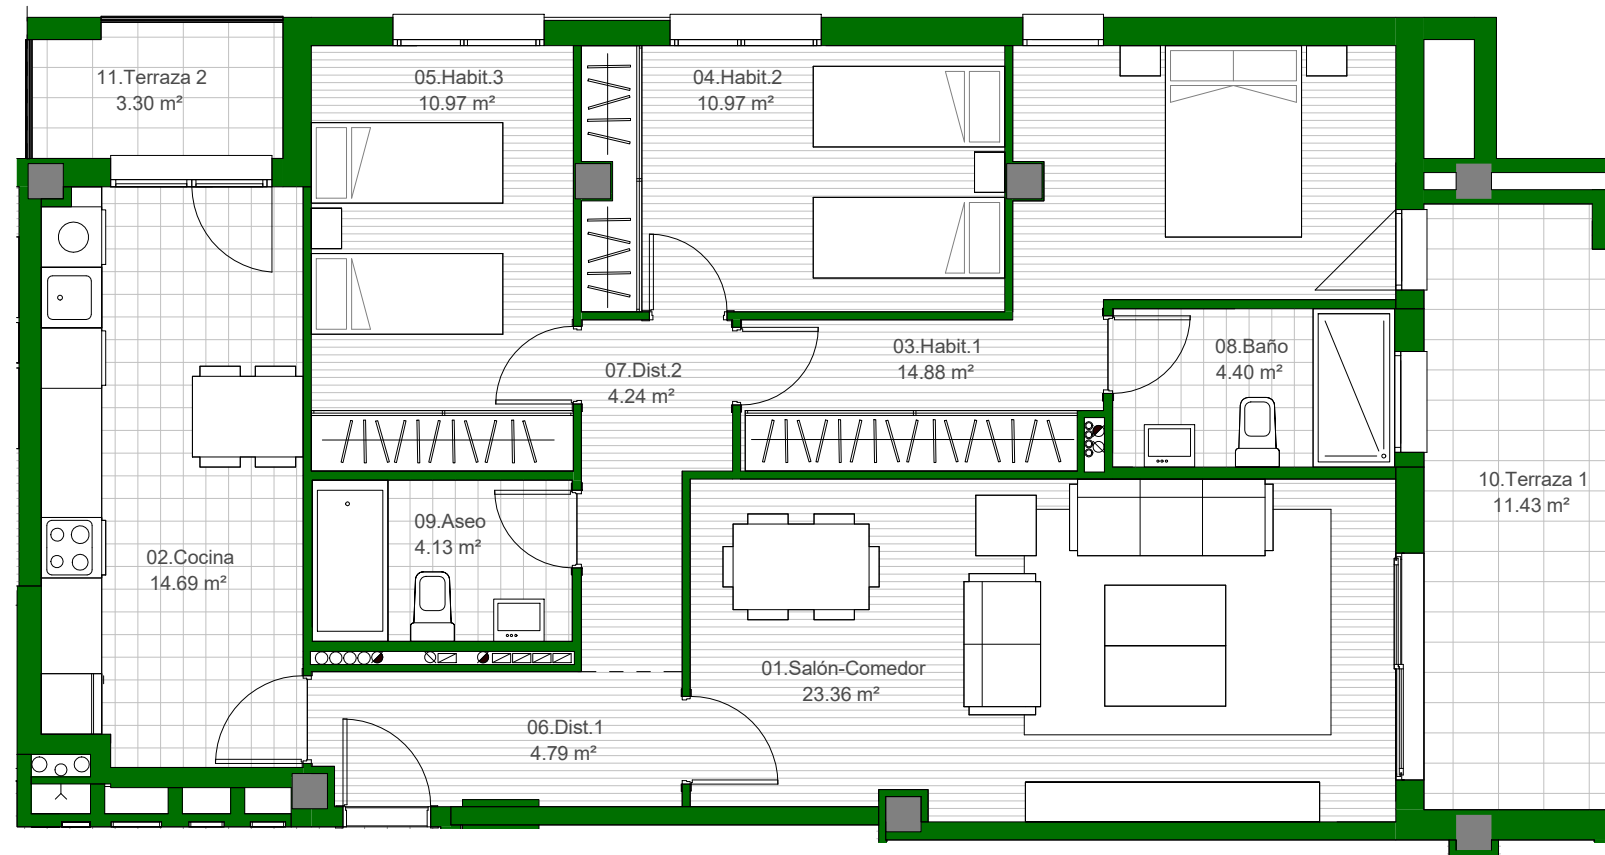

B

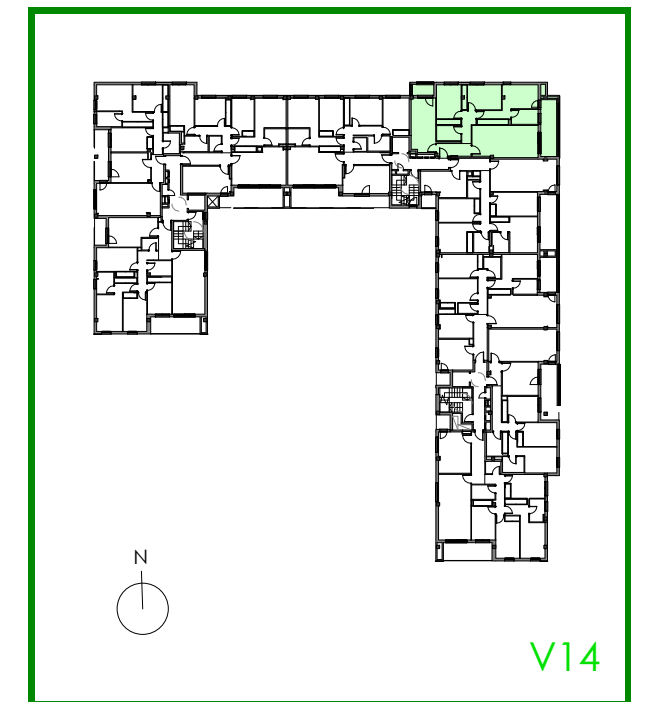

V14



QUABIT
COLLECTION
ZARAGOZA



*NOTA: PLANO MERAMENTE INFORMATIVO, SIN VALOR CONTRACTUAL. LA PROPIEDAD SE RESERVA EL DERECHO DE MODIFICAR LAS DISTRIBUCIONES Y SUPERFICIES GRAFIADAS EN ESTE PLANO POR CAUSAS FACULTATIVAS Y/O ADMINISTRATIVAS.