
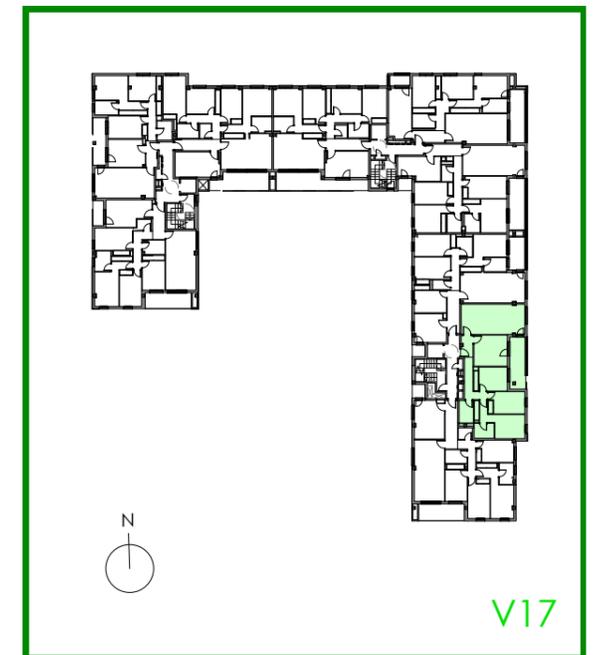



QUABIT COLLECTION , conjunto residencial de **36 viviendas** con zonas comunes, 3 y 4 dormitorios, garajes, local y trasteros. Parcela M-2 de Area AC-56 de San Lamberto (Zaragoza)

VIVIENDA TIPO 17
PORTAL 3-PLANTA 3º A 5º-PUERTA B

SUPERFICIE ÚTIL INTERIOR	88.69
SUPERFICIE ÚTIL EXTERIOR CUBIERTA	11.19

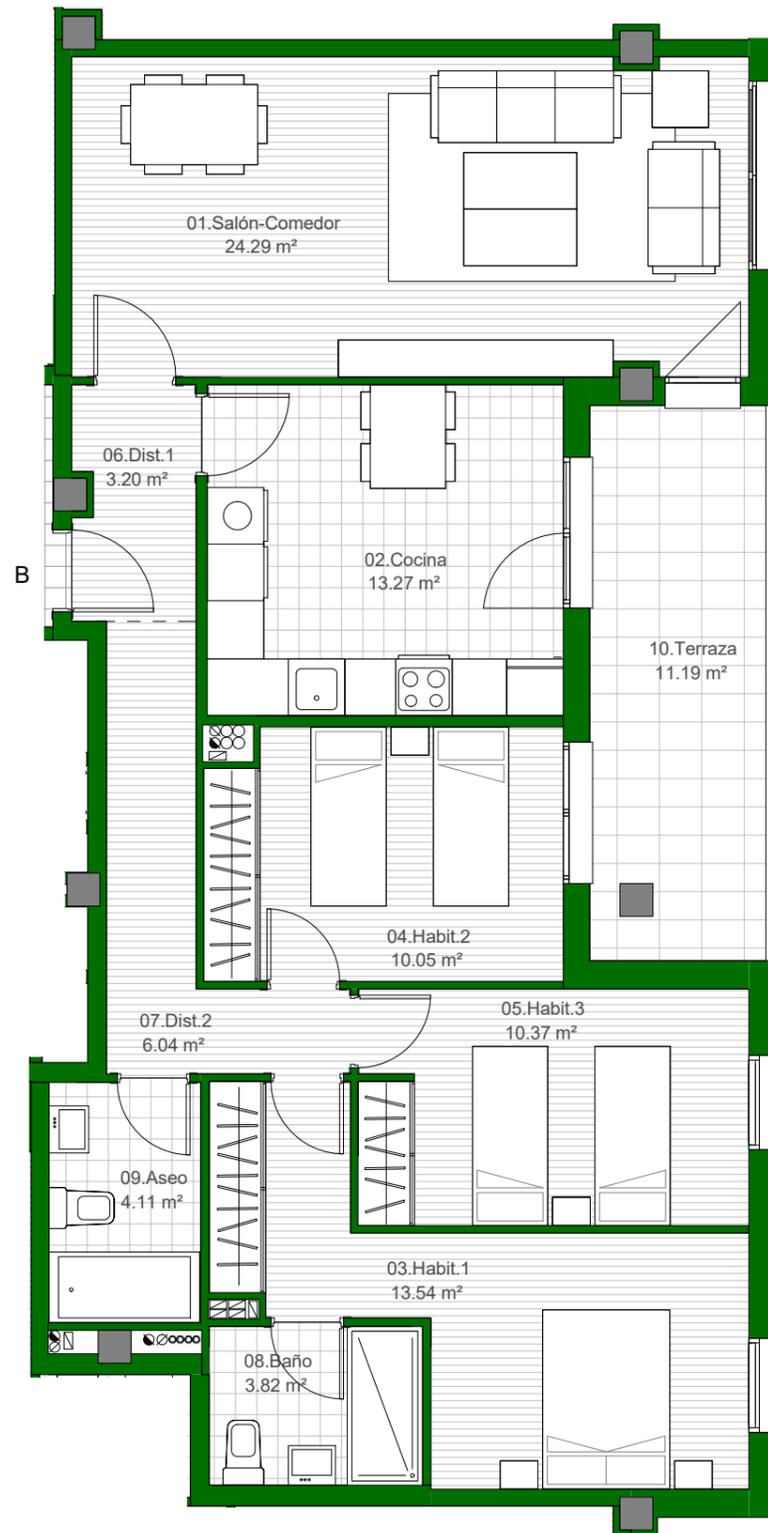

QUABIT
COLLECTION
ZARAGOZA

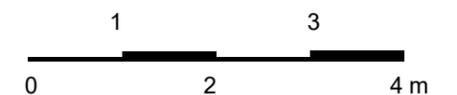

*NOTA: PLANO MERAMENTE INFORMATIVO, SIN VALOR CONTRACTUAL. LA PROPIEDAD SE RESERVA EL DERECHO DE MODIFICAR LAS DISTRIBUCIONES Y SUPERFICIES GRAFIADAS EN ESTE PLANO POR CAUSAS FACULTATIVAS Y/O ADMINISTRATIVAS.