


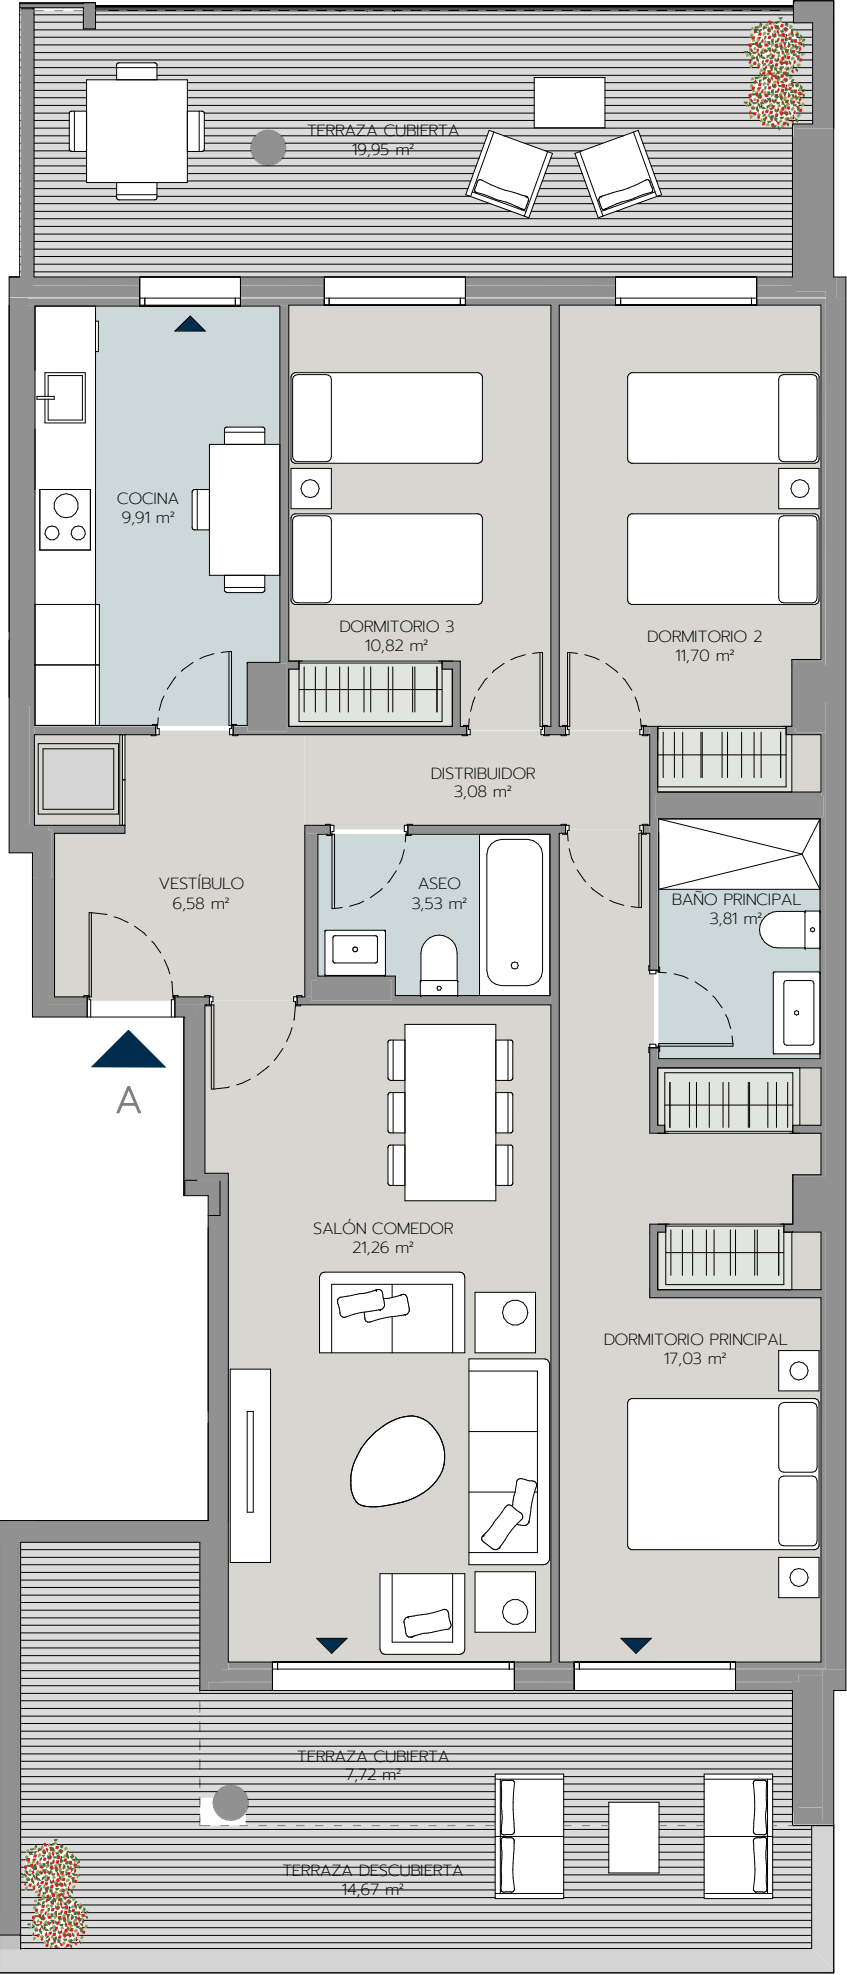

LAS IMÁGENES Y DATOS QUE SE PUBLICAN DE LA PROMOCIÓN CONSTITUYEN UNA SIMULACIÓN GRÁFICA DEL PROYECTO CONSTRUCTIVO QUE SE ENCUENTRA EN FASE DE PROYECTO BÁSICO

Promueve: ARQURA HOMES, Fondo de Activos Bancarios - N.I.F. V-88.359.286 - Domicilio Social: Calle Medina de Pomar Nº 27, Madrid - Inscrita en la CNMV
Comercializa: AELCA Desarrollos Inmobiliarios, S.L. - N.I.F. B-86547627 - Domicilio Social: Calle Padilla Nº 30, Madrid - Inscrita en el Reg. Mercantil de Madrid, Tomo 30.289, folio 24, Sección 8, Hoja M-545161


ABELLA ZARAGOZA

V3D.17

PORTAL 1 - PLANTA 4 - LETRA A

Superficie Útil Interior	87,72 m²
Superficie Útil Exterior Cubierta	27,67 m²
Superficie Útil Total	115,39 m²
Superficie Útil Exterior Descubierta	14,67 m²
Superficie Construida con Comunes	143,29 m²

La superficie construida incluye el 100% de los espacios exteriores cubiertos.

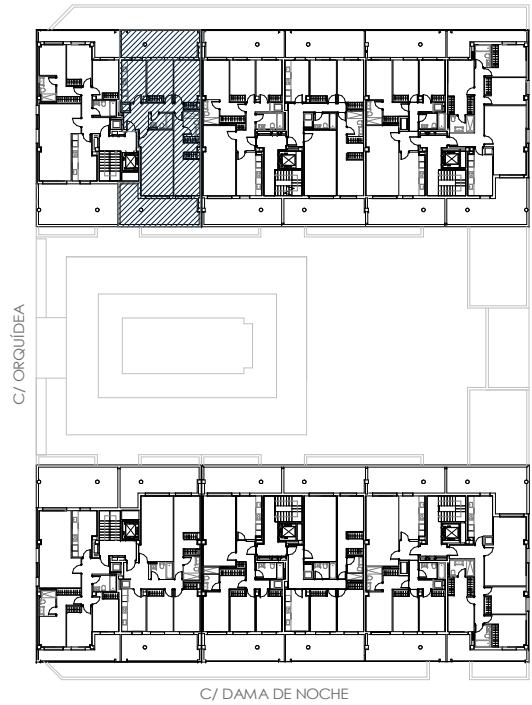

Promueve



Comercializa



Edición 1.0

Octubre 2022