


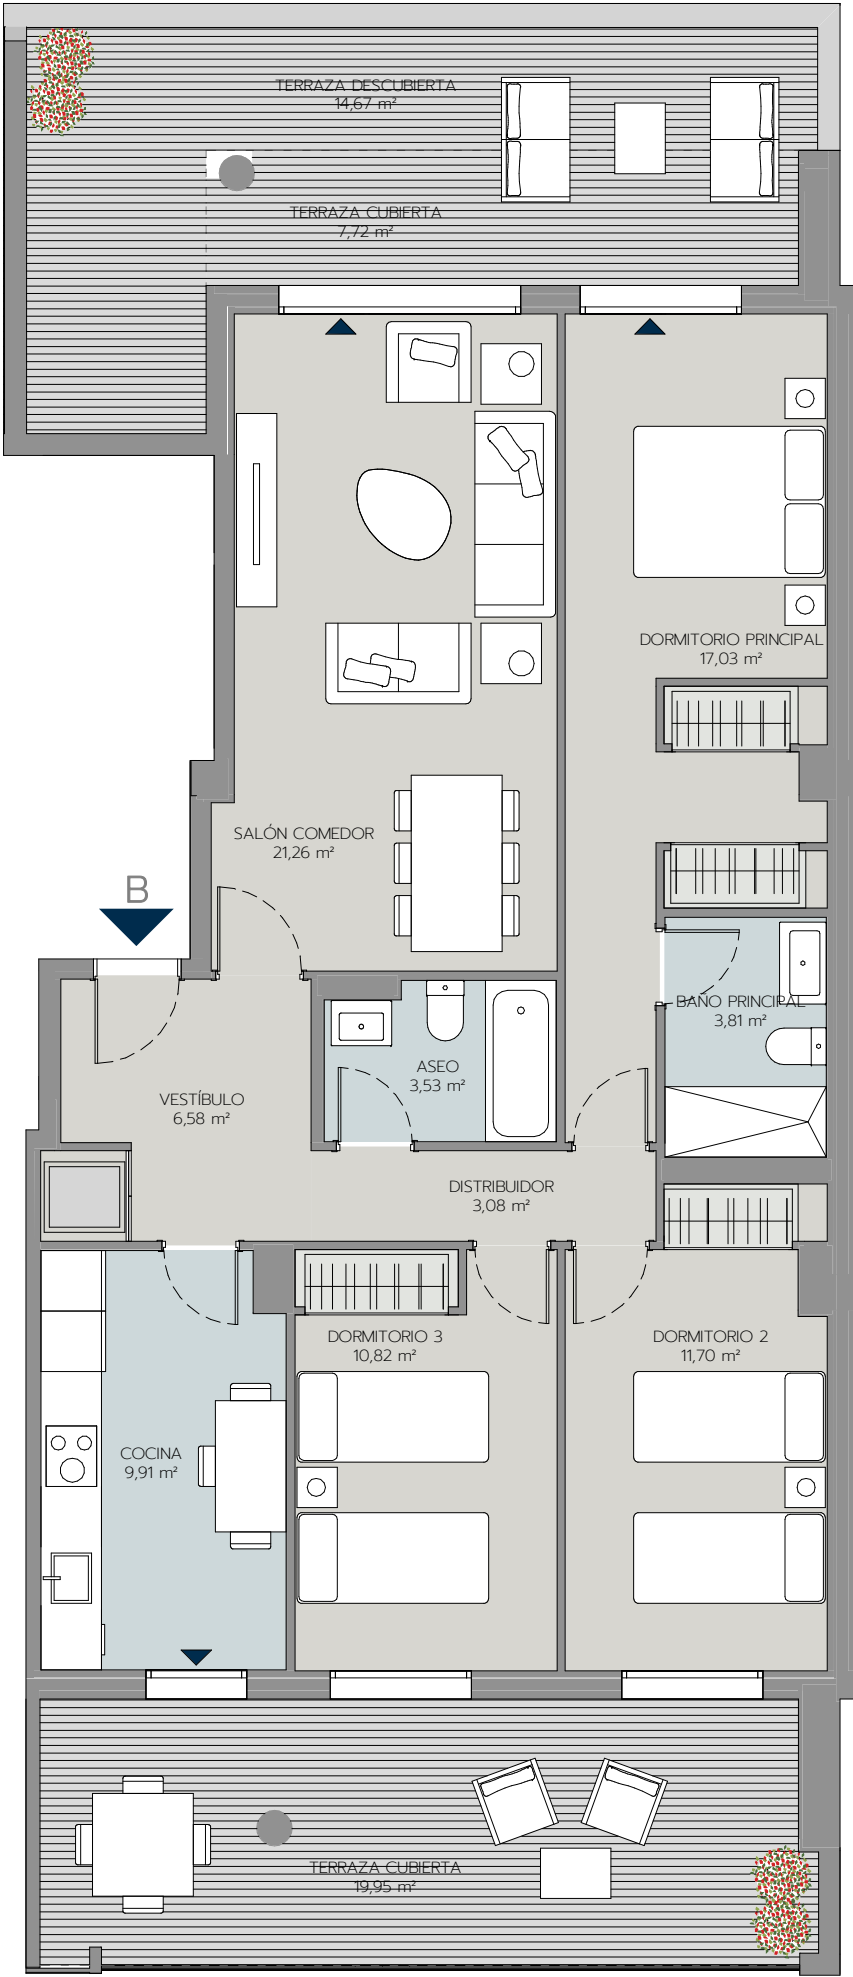

LAS IMÁGENES Y DATOS QUE SE PUBLICAN DE LA PROMOCIÓN CONSTITUYEN UNA SIMULACIÓN GRÁFICA DEL PROYECTO CONSTRUCTIVO QUE SE ENCUENTRA EN FASE DE PROYECTO BÁSICO

Promueve: ARQURA HOMES, Fondo de Activos Bancarios - N.I.F. V-88.359.286 - Domicilio Social: Calle Medina de Pomar Nº 27, Madrid - Inscrita en la CNMV
Comercializa: AELCA Desarrollos Inmobiliarios, S.L. - N.I.F. B-86547627 - Domicilio Social: Calle Padilla Nº 30, Madrid - Inscrita en el Reg. Mercantil de Madrid, Tomo 30.289, folio 24, Sección 8, Hoja M-545161

ABELLA ZARAGOZA

V3D.28

PORTAL 6 - PLANTA 4 - LETRA B

Superficie Útil Interior87,72 m²

Superficie Útil Exterior Cubierta27,67 m²

Superficie Útil Total115,39 m²

Superficie Útil Exterior Descubierta14,67 m²

Superficie Construida con Comunes143,36 m²

La superficie construida incluye el 100% de los espacios exteriores cubiertos.

C/ ORQUÍDEA

C/ DAMA DE NOCHE

Promueve

ÁRQURA

HOMES

Comercializa

aelca

01.534.5

Escala en metros

Edición 1.0

Octubre 2022